

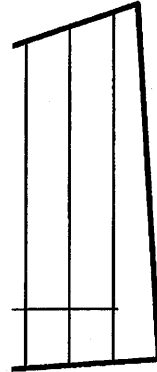
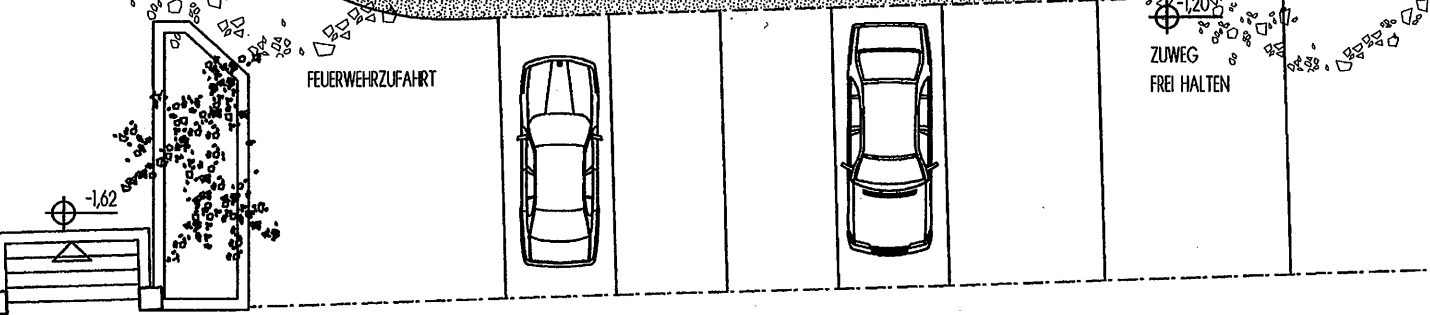
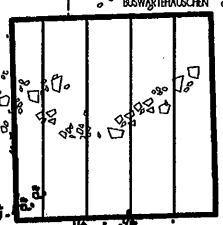


PARZ. 246/2


PARZ. 250

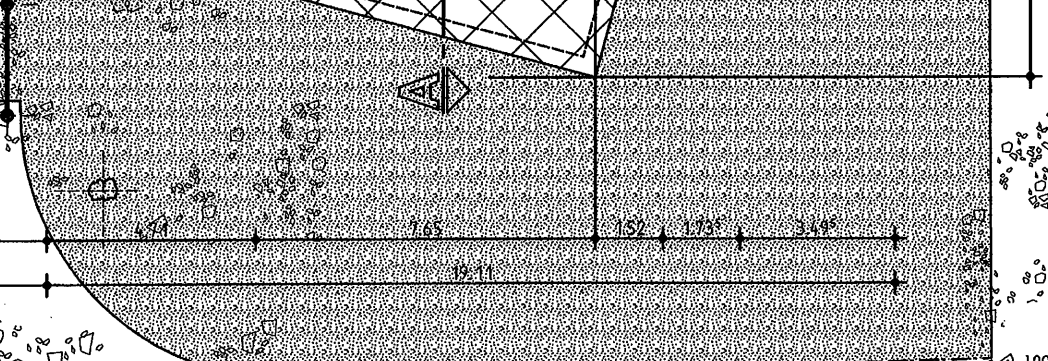

PARZ. 248

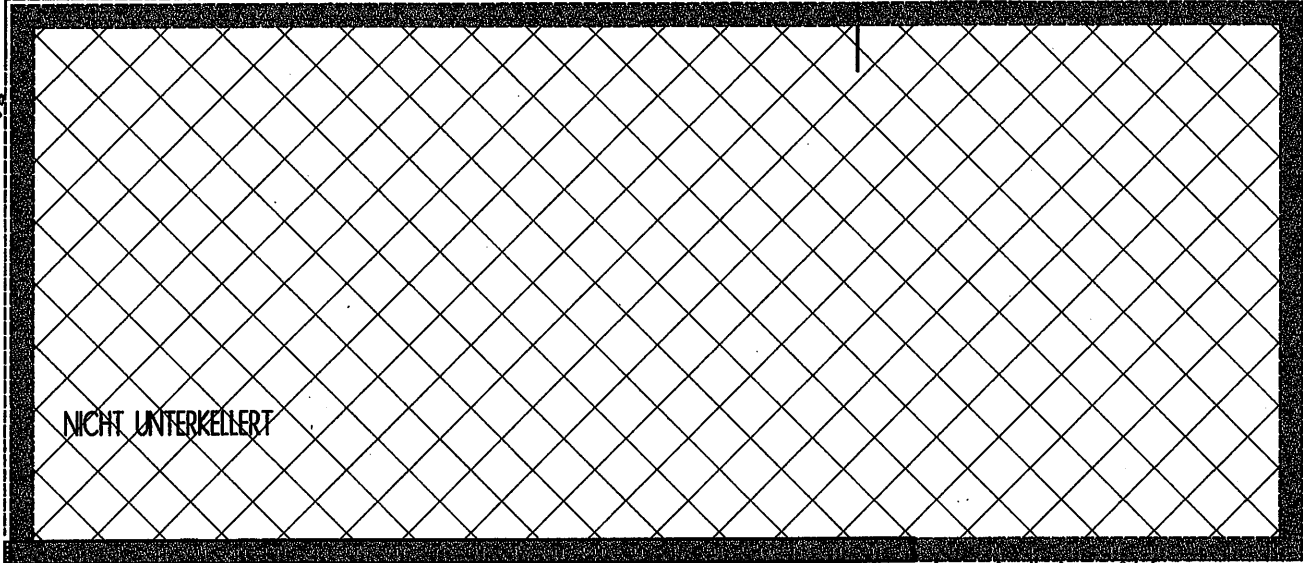

# EINGABEPLAN

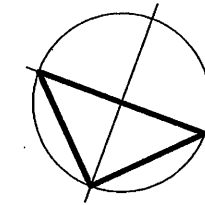

|               |  |  |
|---------------|--|--|
| BAUVORHABEN : | ANBAU/ SANIERUNG GEMEINDEHALLE                 |  |
|               | MÖRSFELDER STRASSE 4                           |  |
|               | 55599 STEIN- BOCKENHEIM                        |  |
| BAUHERR :     | ORTSGEMEINDE STEIN- BOCKENHEIM                 |  |
|               | BACHGASSE, 55599 STEIN- BOCKENHEIM             |  |
| GEMARKUNG :   | 55599 STEIN- BOCKENHEIM, FLUR 3, FLURSTÜCK 249 |  |

|         |               |        |
|---------|---------------|--------|
| BAUTEIL | UNTERGESCHOSS | MI/100 |
|         |               |        |
|         |               |        |

**planungsbüro**  
**büro für bautechnik**  
Karl Heinz Beck  
 Stadt- u. Landschaftsarchitekt • BDB • Gebäudenutzberater HfK  
 Wittgenstein • 55599 Wundtzen  
 Fon 06703/ 960657 • Fax • 06703/ 94120

|         |     |               |           |
|---------|-----|---------------|-----------|
| PLAN    | B 0 | <b>09-002</b> | SEPT 2010 |
| BAUHERR |     |               | PLANER    |

MÖRSFELDER STRASSE