




SÜDWESTEN

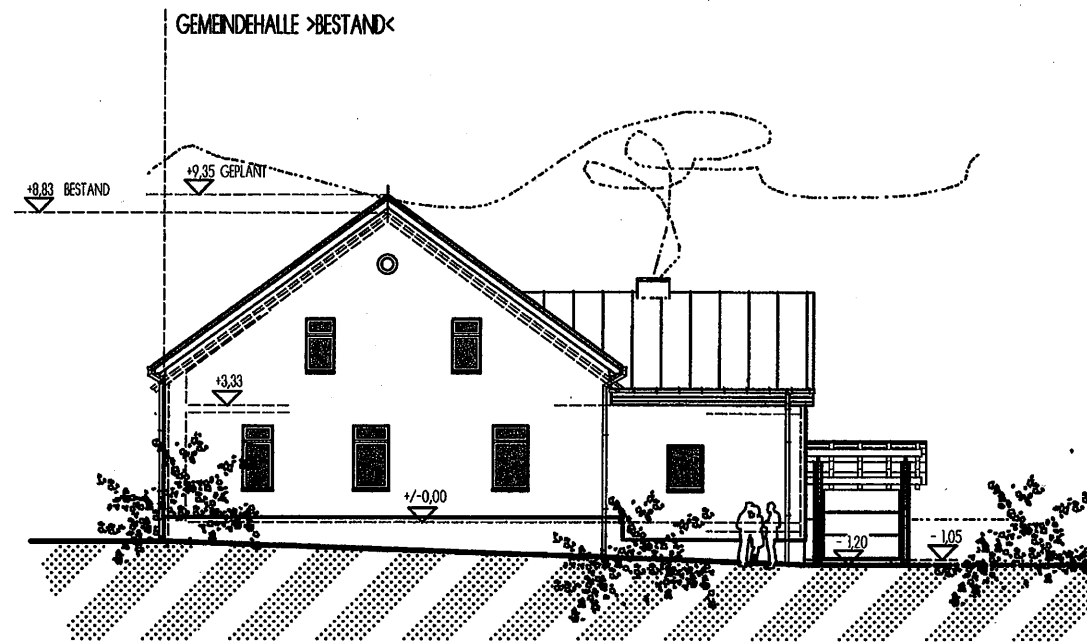

NORDOSTEN

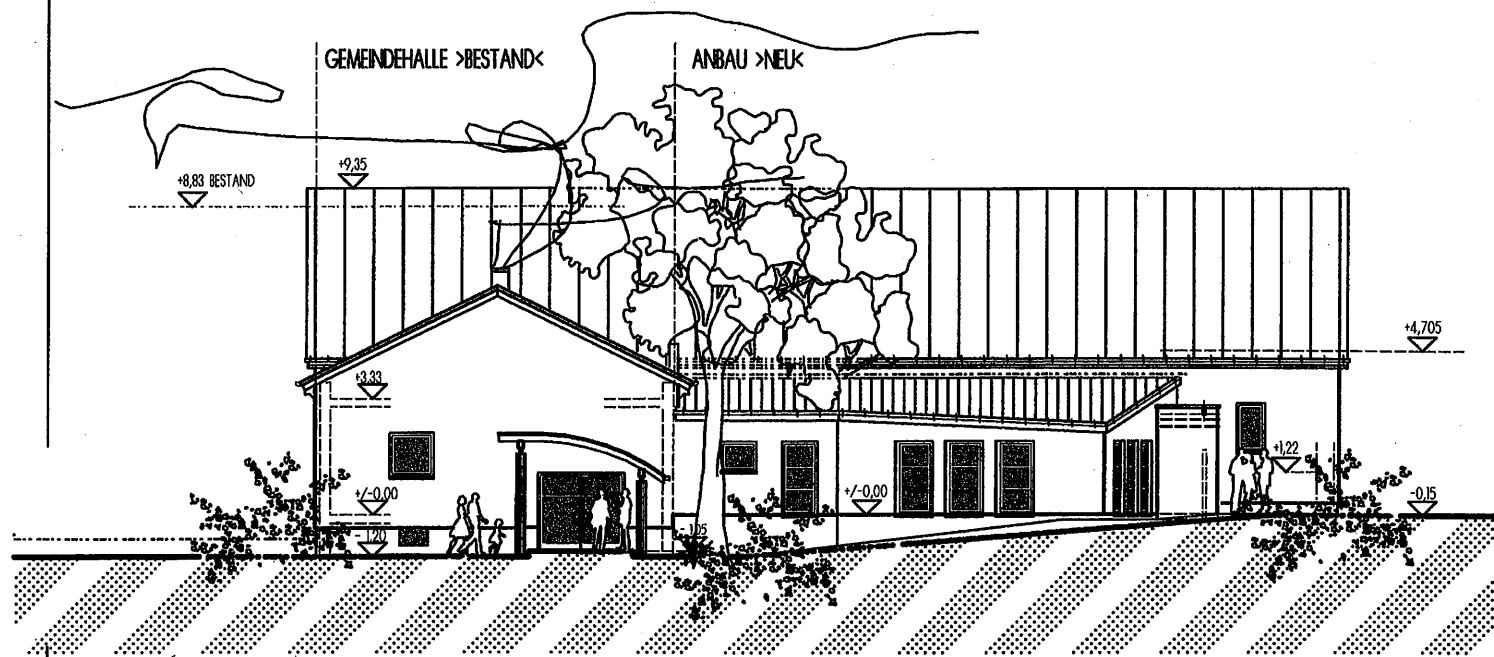

NORDWESTEN

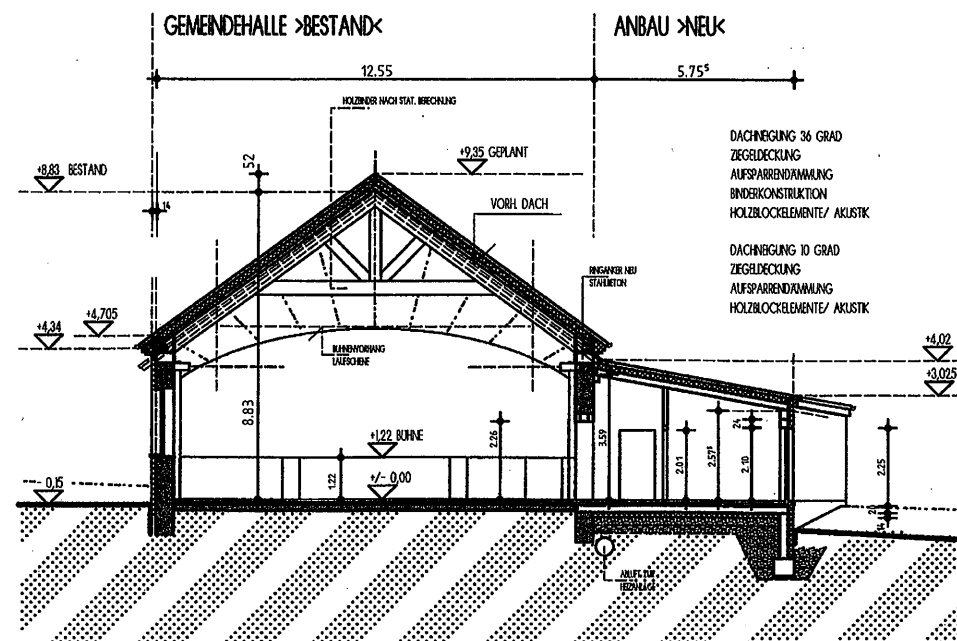

SCHNITT A-A

EINGABEPLAN

BAUVORHABEN : ANBAU/ SANIERUNG GEMEINDEHALLE
MORSFELDER STRASSE 4
55599 STEIN- BOCKENHEIM
BAUHERR : ORTSGEMEINDE STEIN- BOCKENHEIM
BACHGASSE, 55599 STEIN- BOCKENHEIM
GEMÄRKUNG : 55599 STEIN- BOCKENHEIM, FLUR 3, FLURSTÜCK 249

BAUTEIL	ANSICHTEN	M/100
	SCHNITT A-A	M/100


**planungsbüro**  
**büro für bautechnik**  
Inf. über bautechnik  
 Stadtplan. bautechnik + 028 • gelddienstleistungen H&K  
 Infonummer | 55599 weinheim  
 Tel. 06703/ 910657 • fax + 06703/ 910628

PLAN	B 3	09-002	SEPT 2010
BAUHERR			PLANER